


Chonas L'Amballan

ZA Le Saluant

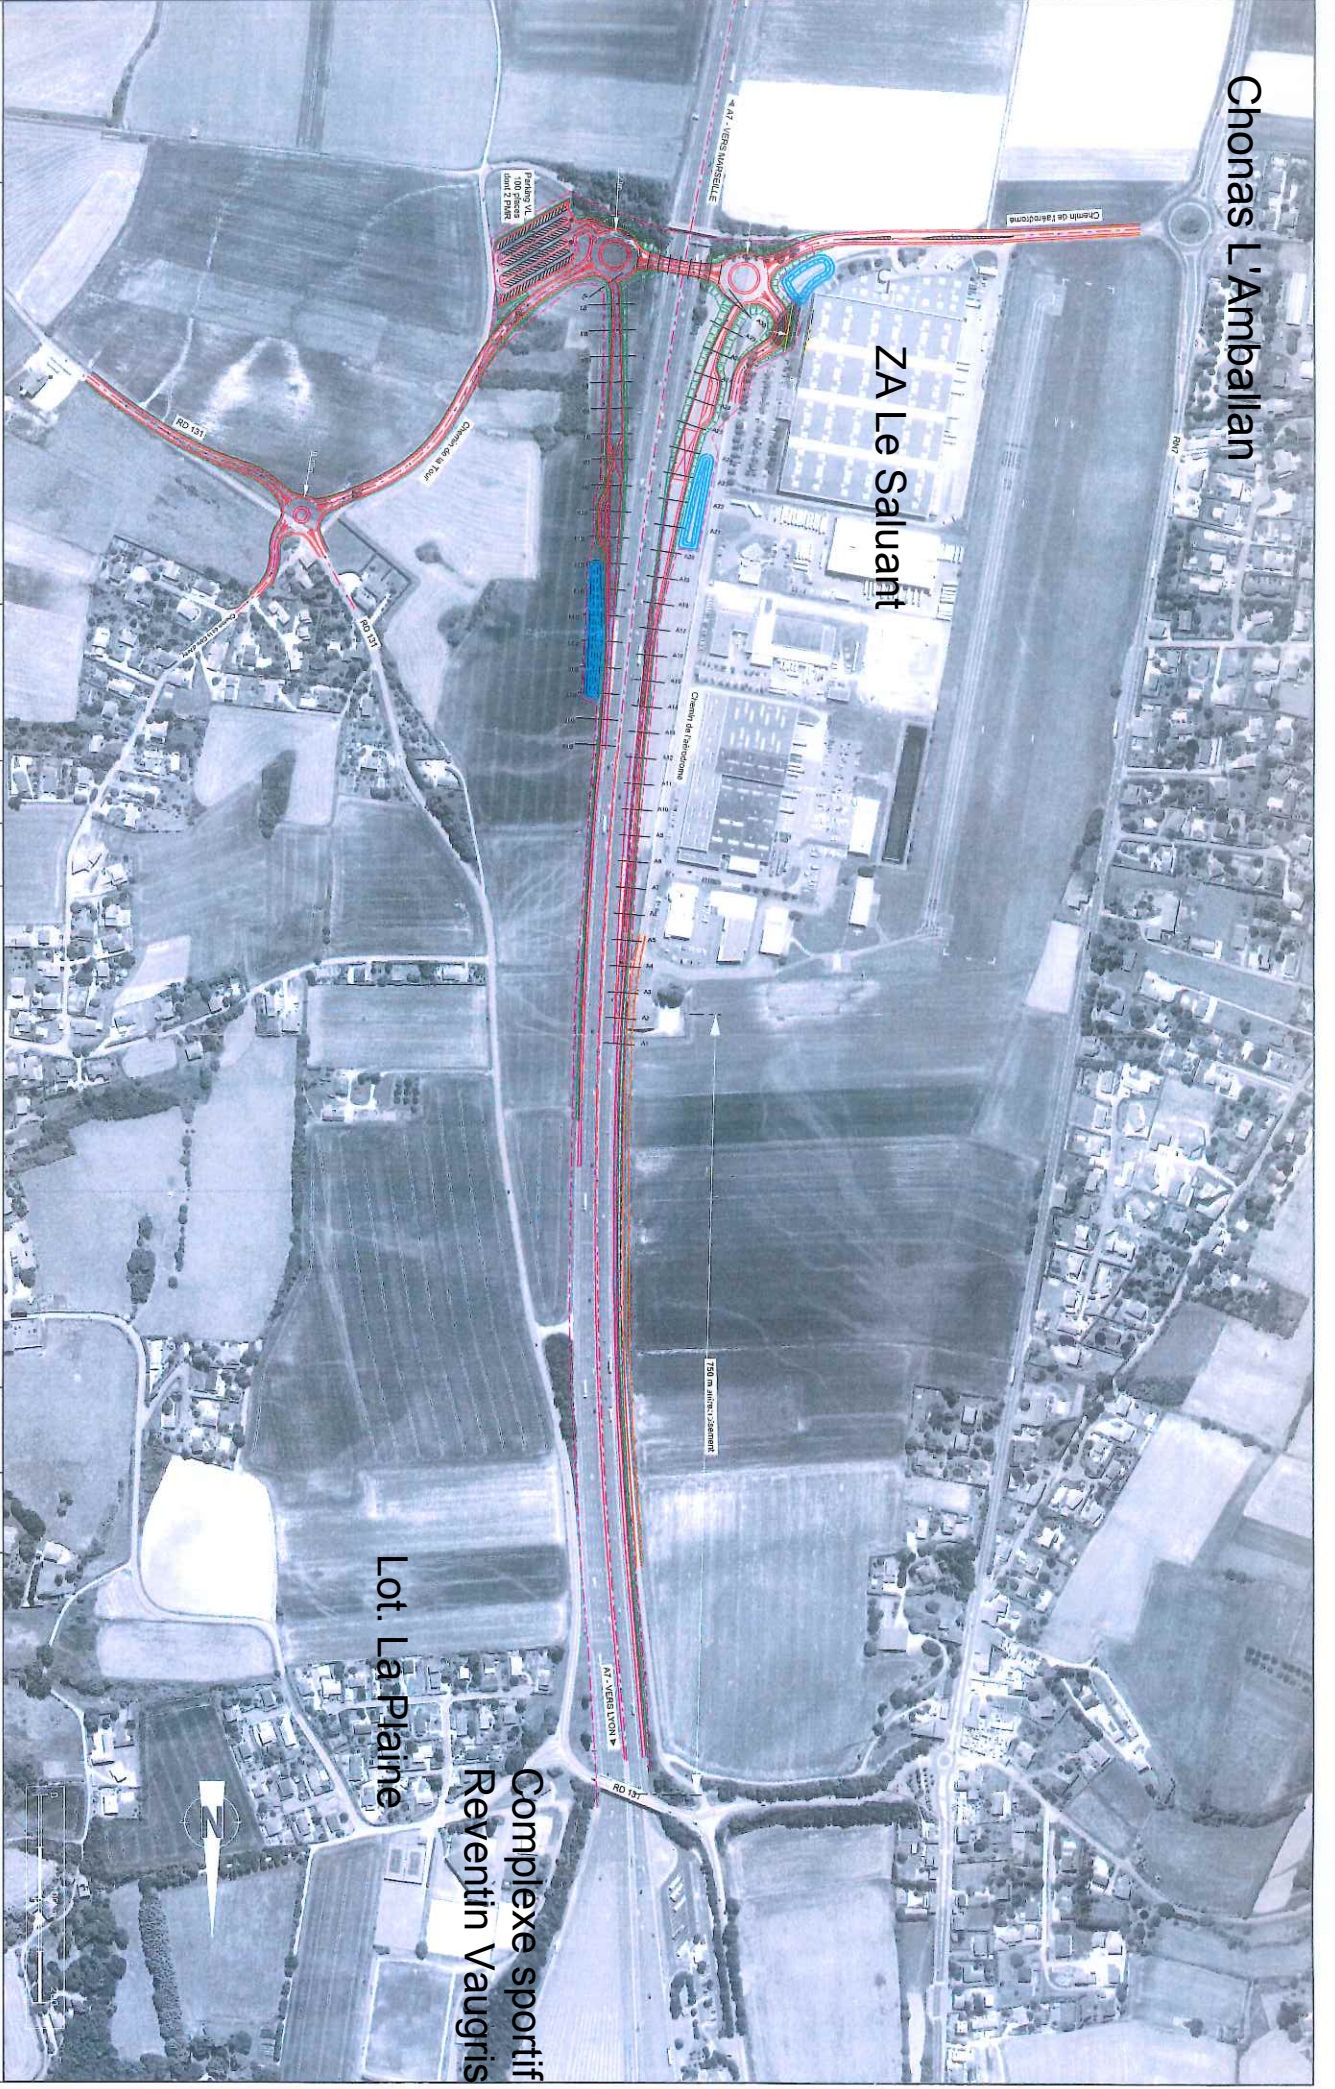

Commune de Reventin-Vaugris
 Autoroute A7
 Création du 1/2 échangeur de Vienna Sud
 Vue en plan
 Référence
 NX917030331_RV_A7_Vienne

Echelles	
Version	A
Date	05/17
Modifications	Ajout bassins
Réalisé par	PMI
Véifié par	CAB

Légende	
1/5000	format A3

Légende	
Version	A
Date	05/17
Modifications	Ajout bassins
Réalisé par	PMI
Véifié par	CAB